


NWF 141.0 m²

NWF 141.0 m²

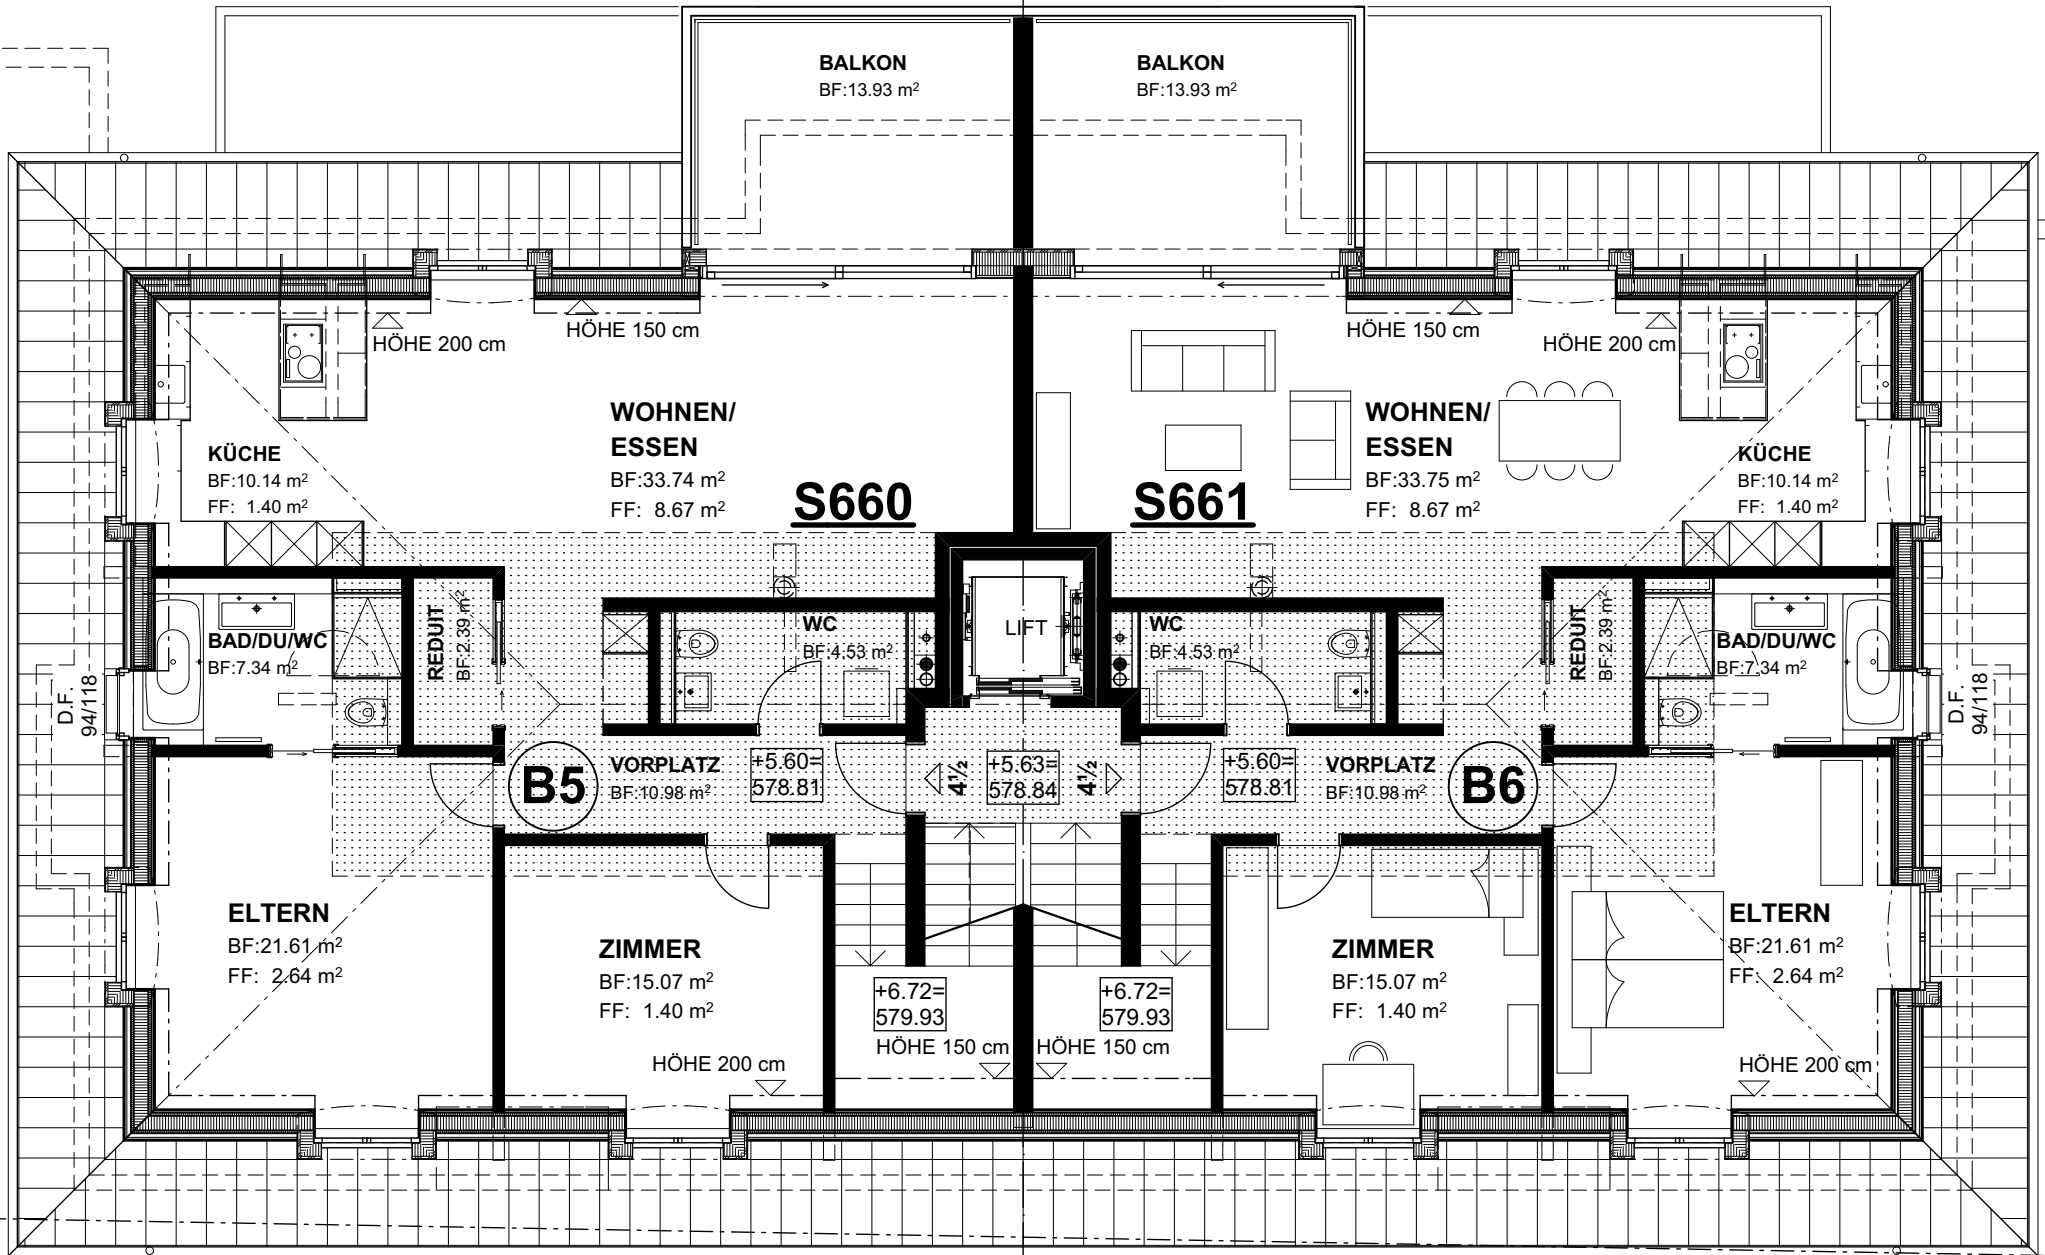

DACHGESCHOSS MST. 1:100
ZIEGELEISTRASSE 21

HAUS B

