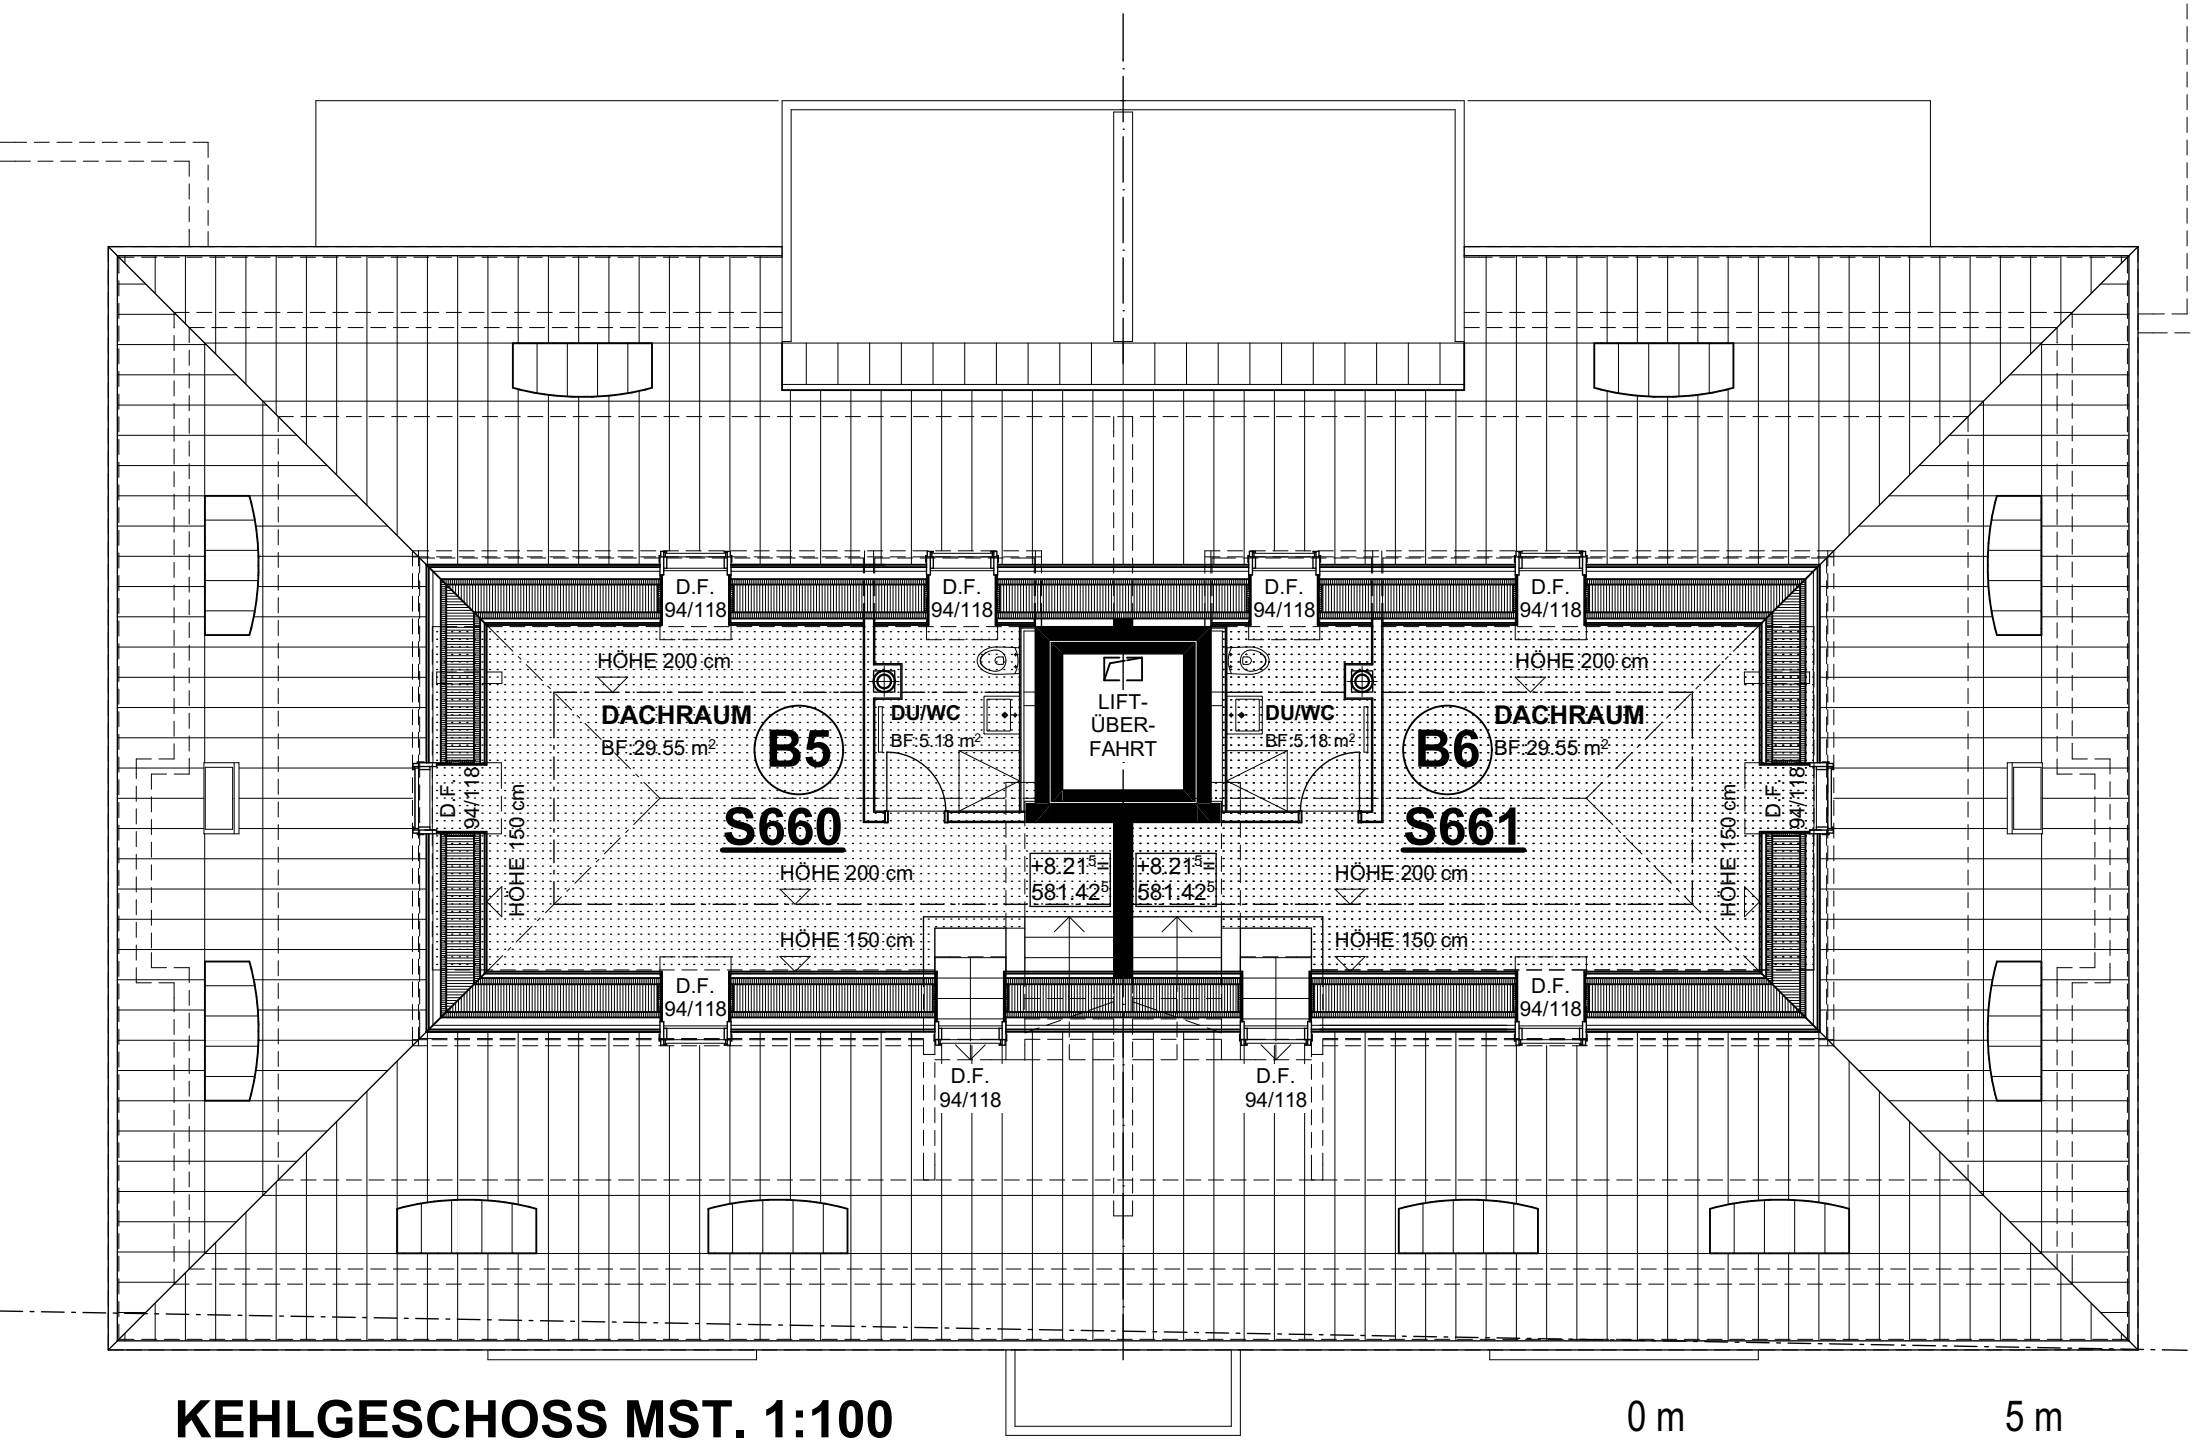


# KEHLGESCHOSS MST. 1:100

**ZIEGELEISTRASSE 21**

**HAUS B**

0 m 5 m